



UMBAU EINES GASTHOFES MIT HOTELBETRIEB ZU FERIENWOHNUNGEN	
BV.NR.	
BAUORT	DORFSTRASSE 8 25924 EMMELSBÜLL
BAUHERR	GS EMMELSBÜLL GMBH & CO.KG GLÜCKSBURGER STR. 38 24943 FLENSBURG

PLANUNG	BAUANTRAG		
PLAN	DACHGESCHOSS		
PLAN-NR.	004	MASZTAB	1:100
BLATTGR.	42/30	0,13m ²	DAT./GEZ. 20.07.18 Pe.

ARCHITEKT	
-----------	--

DATUM	GEZ.	ÄNDERUNG	INDEX

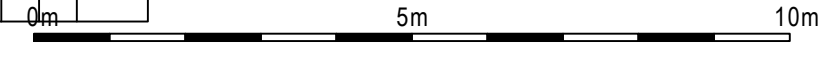

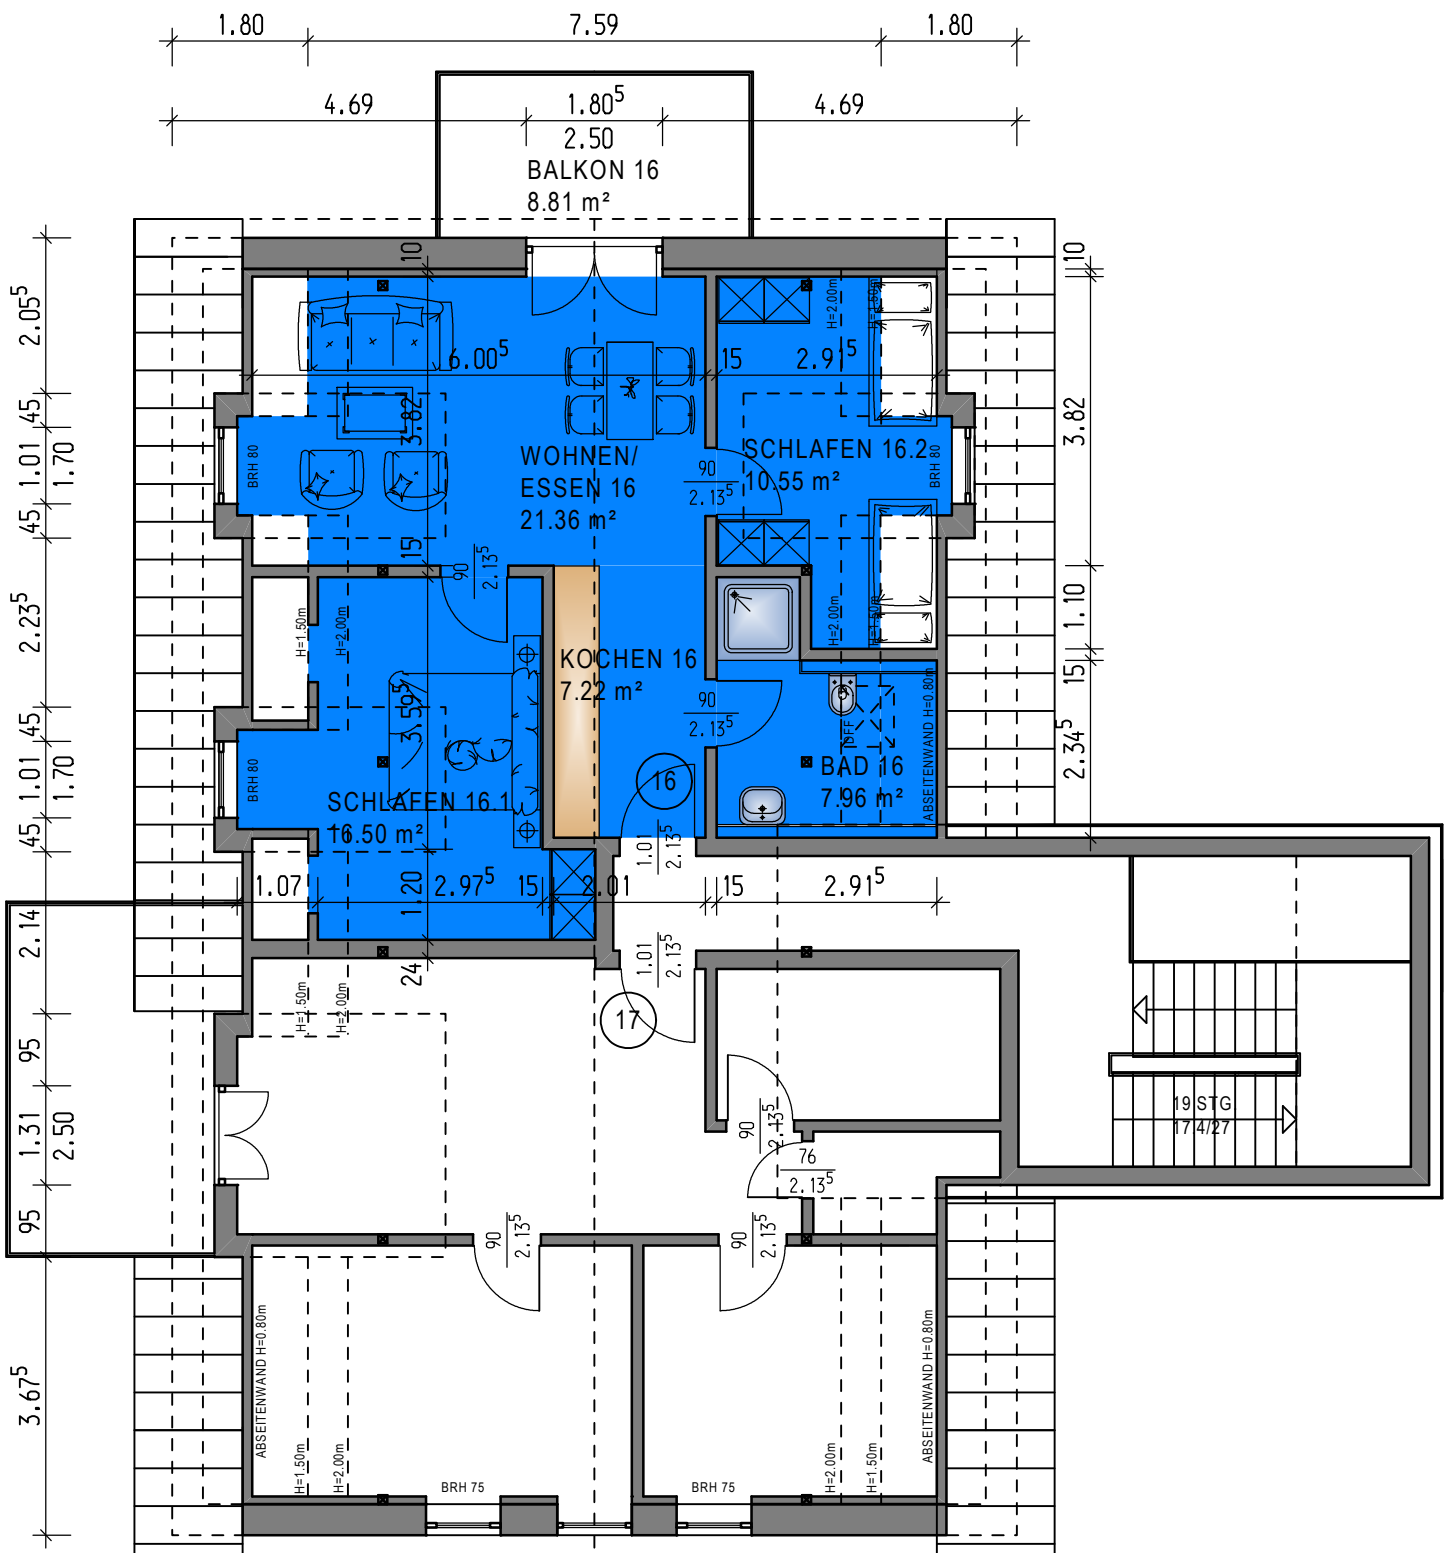

FLÄCHENAUFSTELLUNG:


WOHNEN/ESSEN	21,36 m ²
KOCHEN	7,22 m ²
BAD	7,96 m ²
SCHLAFEN 1	16,50 m ²
SCHLAFEN 2	10,55 m ²
BALKON ZUM 1/4	2,20 m ²
	65,79 m ²

**UMBAU EINES GASTHOFES MIT HOTEL-
BETRIEB ZU FERIENWOHNUNGEN**

**DORFSTRASSE 8
24943 EMMELSBÜLL**

WOHNUNG 16

M. 1:100

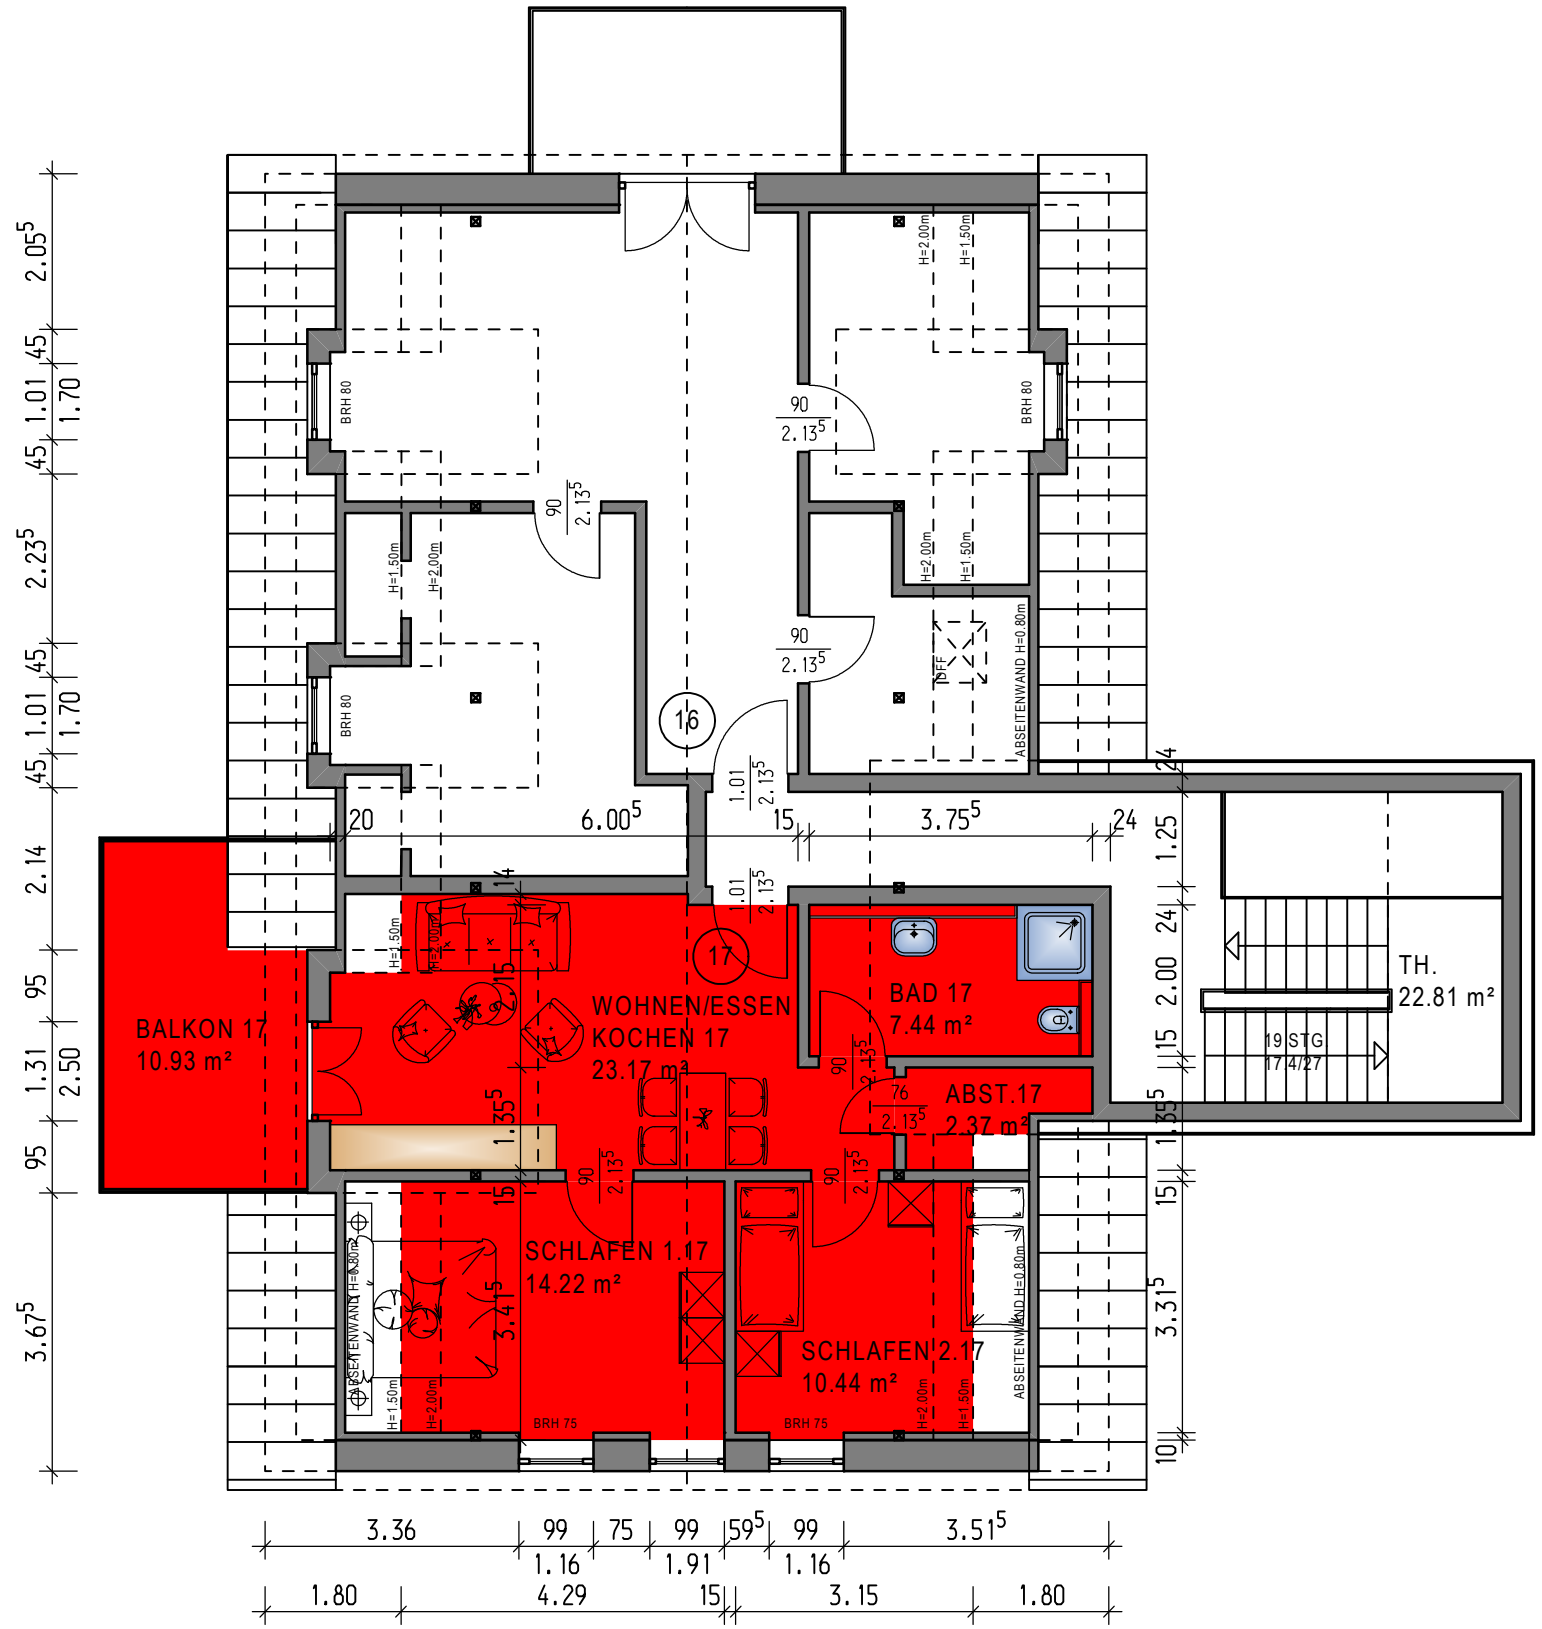

FLÄCHENAUFSTELLUNG:

WOHNEN/ESSEN	23,17 m ²
KOCHEN	
BAD	7,44 m ²
ABST.	2,37 m ²
SCHLAFEN 1	14,22 m ²
SCHLAFEN 2	10,44 m ²
BALKON ZUM 1/4	2,73 m ²
	60,37 m ²

**UMBAU EINES GASTHOFES MIT HOTEL-
BETRIEB ZU FERIEWOHNUNGEN**
DORFSTRASSE 8
24943 EMMELSBÜLL
WOHNUNG 17

M. 1:100