




**UMBAU EINES GASTHOFES MIT
HOTELBETRIEB ZU FERIENWOHNUNGEN**


BV.NR.	
BAUORT	DORFSTRASSE 8 25924 EMMELSBÜLL
BAUHERR	GS EMMELSBÜLL GMBH & CO.KG GLÜCKSBURGER STR. 38 24943 FLENSBURG

PLANUNG	BAUANTRAG			
PLAN	1.OBERGESCHOSS			
PLAN-NR.	003	MASZTAB	1:100	
BLATTGR.	42/30	0,13m²	DAT./GEZ.	20.07.18 Pe.

ARCHITEKT

DATUM	GEZ.	ÄNDERUNG	INDEX

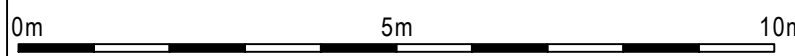

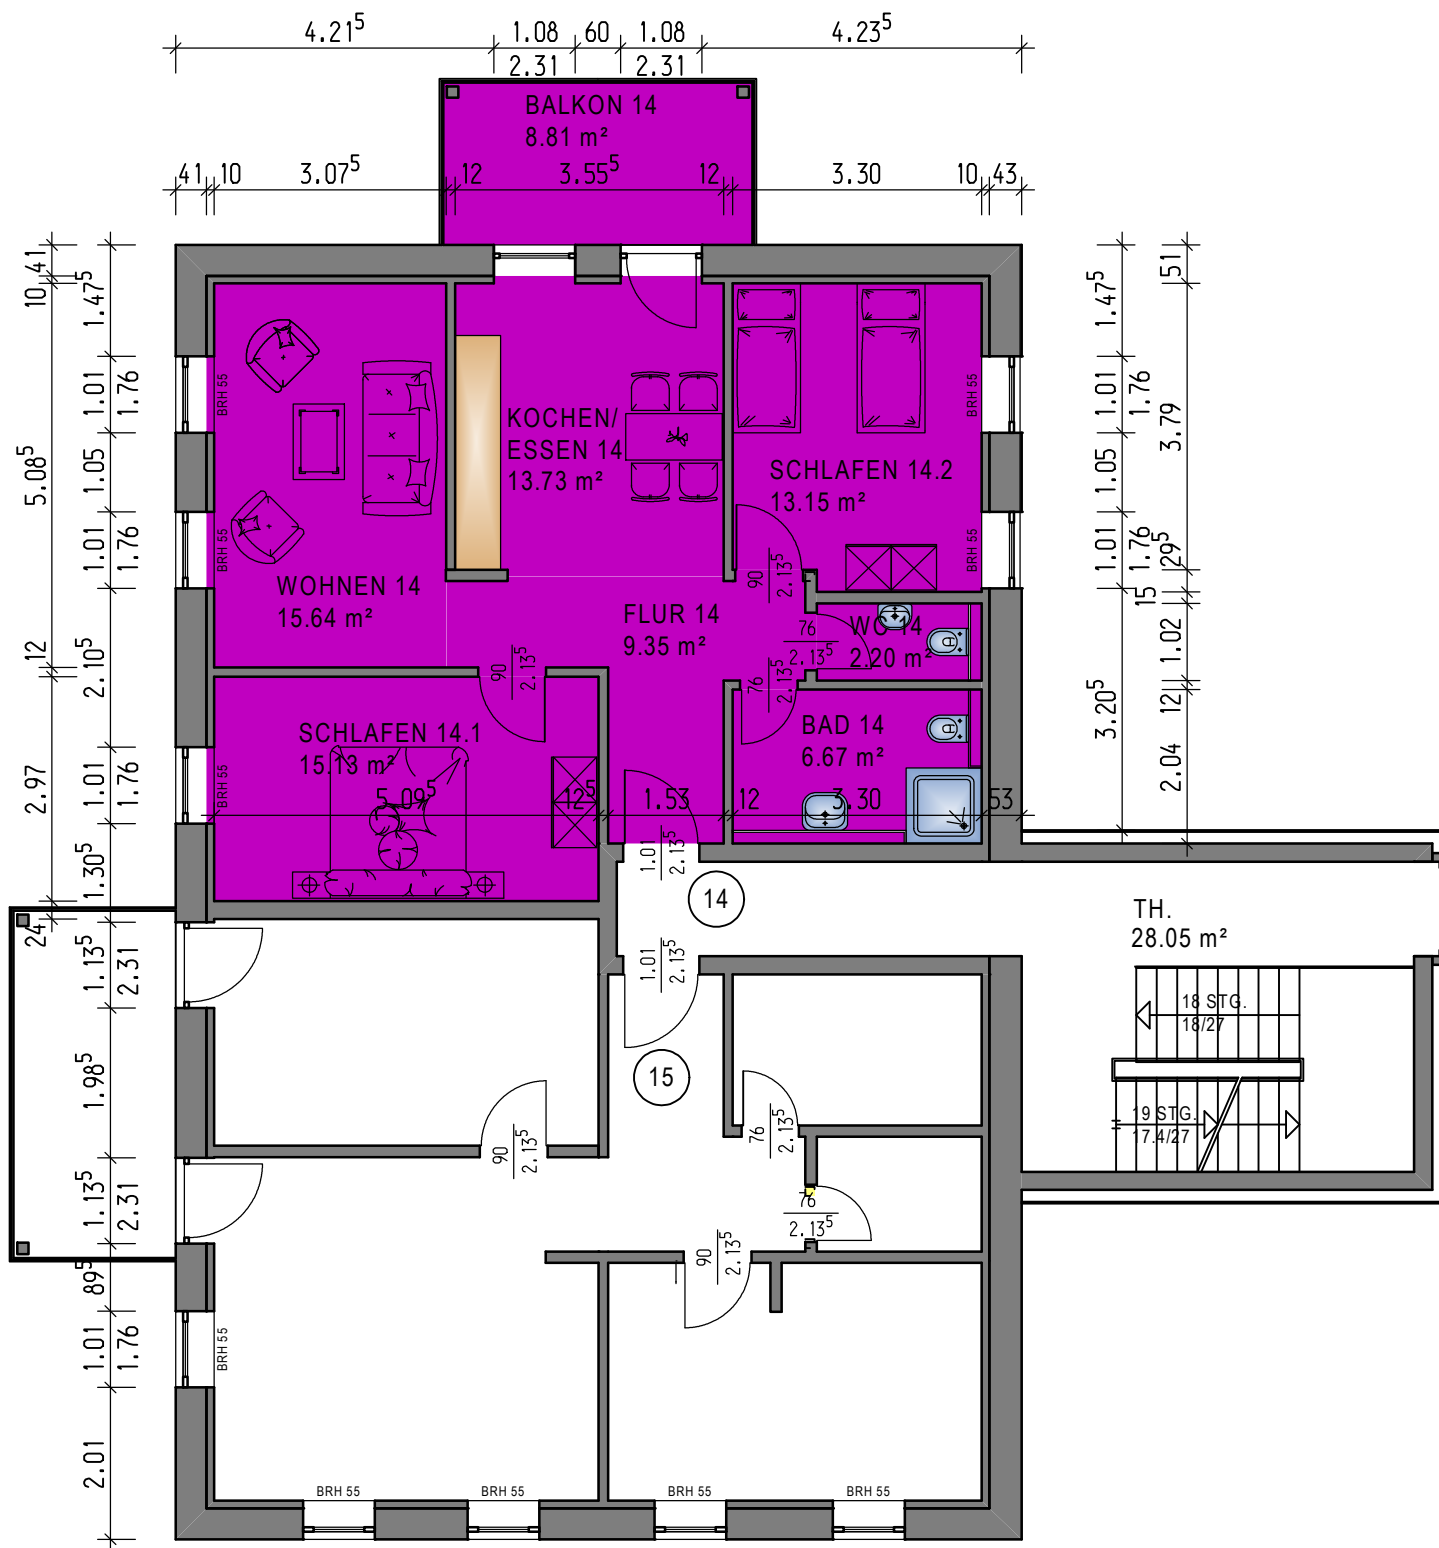

FLÄCHENAUFSTELLUNG:

WOHNEN	15,64 m ²
ESSEN/KOCHEN	13,73 m ²
BAD	6,67 m ²
WC	2,20 m ²
FLUR	9,35 m ²
SCHLAFEN 1	15,13 m ²
SCHLAFEN 2	13,15 m ²
BALKON ZUR HÄLFTE	4,41 m ²
	80,28 m ²

UMBAU EINES GASTHOFES MIT HOTEL-
BETRIEB ZU FERIEWOHNUNGEN

DORFSTRASSE 8
24943 EMMELSBÜLL

WOHNUNG 14

M. 1:100



FLÄCHENAUFSTELLUNG:

WOHNEN	22,20 m ²
ESSEN/KOCHEN	
BAD	6,57 m ²
WC	3,28 m ²
FLUR	8,29 m ²
SCHLAFEN 1	15,29 m ²
SCHLAFEN 2	15,50 m ²
BALKON ZUR HÄLFTE	4,94 m ²
	76,07 m ²

**UMBAU EINES GASTHOFES MIT HOTEL-
BETRIEB ZU FERIENWOHNUNGEN
DORFSTRASSE 8
24943 EMMELSBÜLL**

WOHNUNG 15

M. 1:100