



VISION
  KREATIVITÄT
  REALITÄT



# Dipl. Ing. WERNER SCHAFER

## FREISCHAFFENDER ARCHITEKT

GLÜCKSBURGER STRASSE 38  
TELEFON 0461 / 144 11-0


24943 FLENSBURG  
TELEFAX 0461 / 28 111

UMBAU EINES GASTHOFES MIT HOTEL-  
BETRIEB ZU FERIEWOHNUNGEN

DORFSTRASSE 8  
24943 EMMELSBÜLL

1.OBERGESCHOSS

M. 1:100

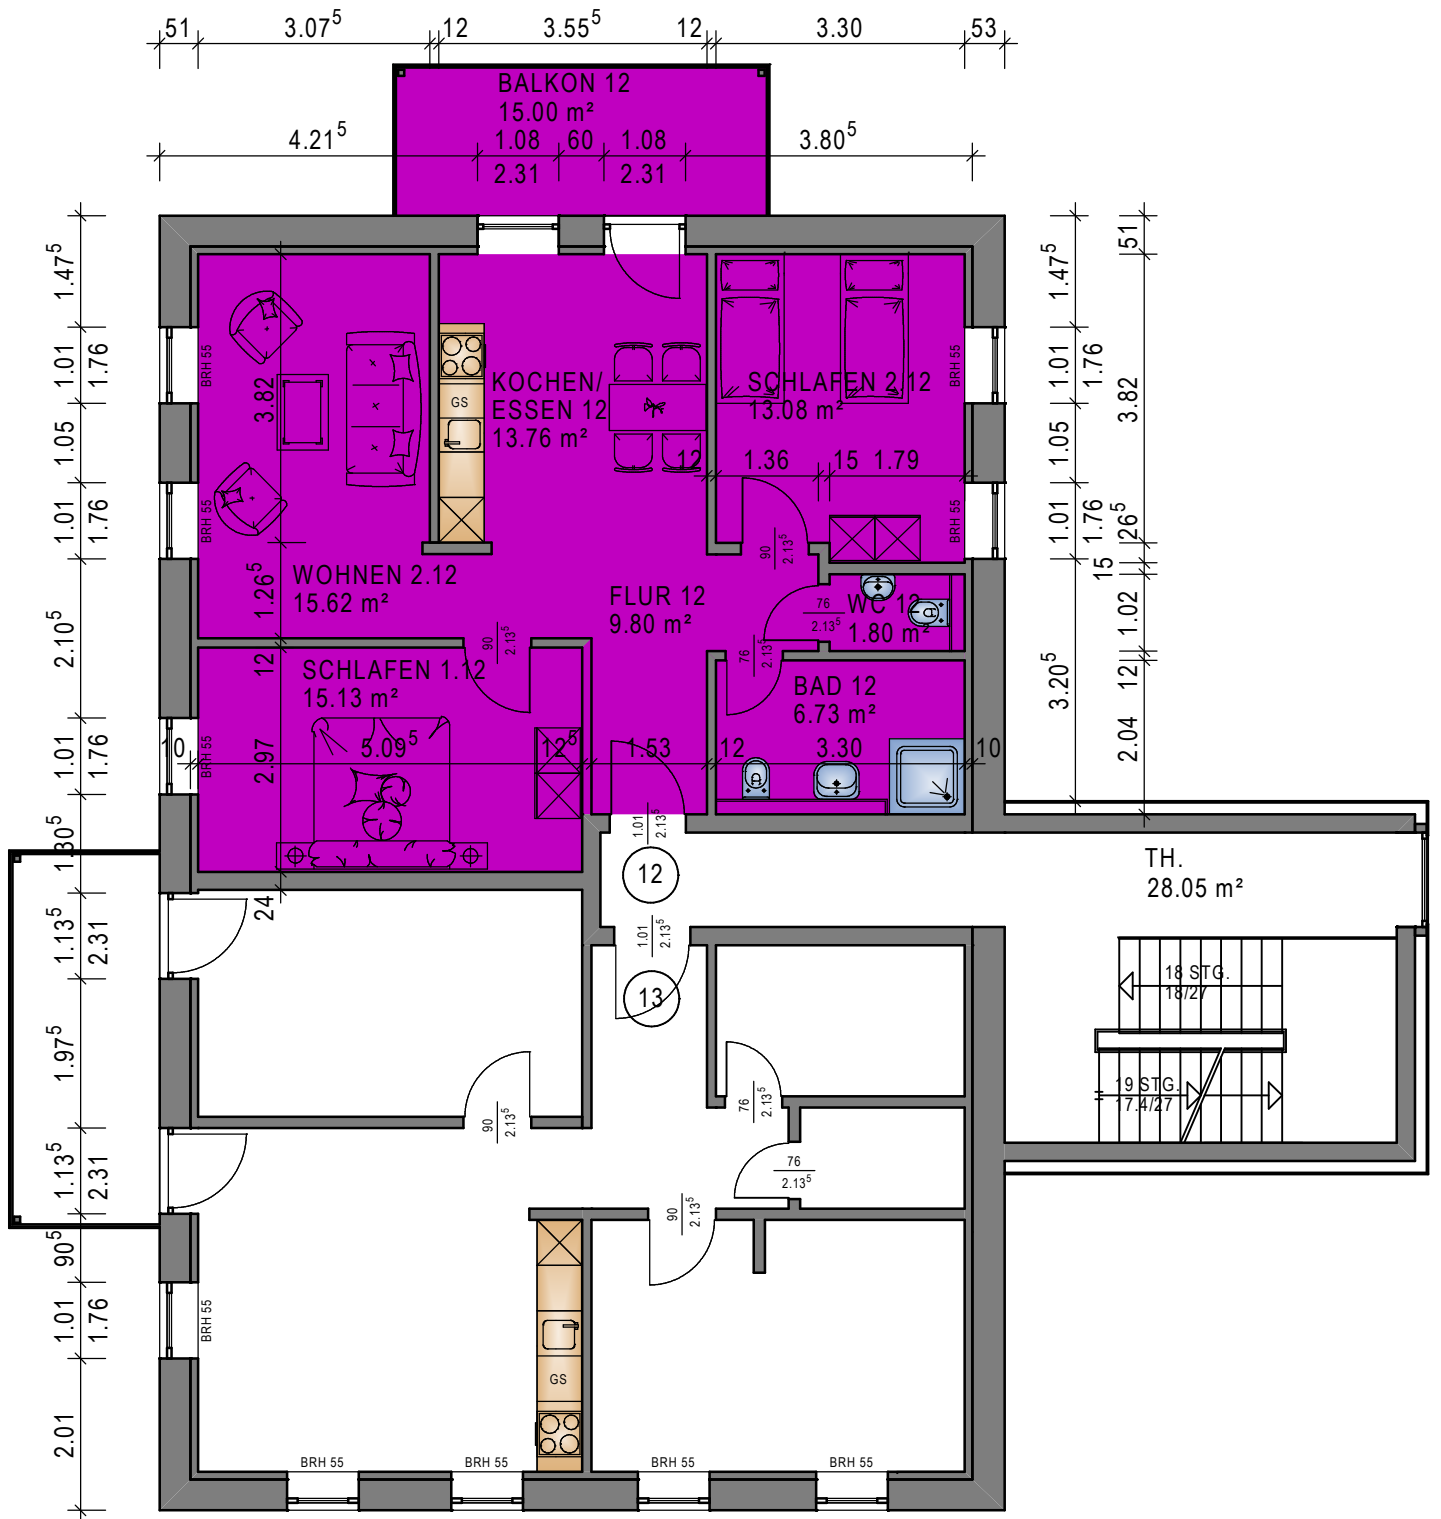

VISION KREATIVITÄT REALITÄT



FLÄCHENAUFSTELLUNG:

WOHNEN	15,62 m <sup>2</sup>
ESSEN/KOCHEN	13,76 m <sup>2</sup>
BAD	6,73 m <sup>2</sup>
WC	1,80 m <sup>2</sup>
FLUR	9,80 m <sup>2</sup>
SCHLAFEN 1	15,13 m <sup>2</sup>
SCHLAFEN 2	13,08 m <sup>2</sup>
BALKON ZUR HÄLFTE	7,50 m <sup>2</sup>
	83,42 m <sup>2</sup>

**Dipl. Ing. WERNER SCHAFER**  
FREISCHAFFENDER ARCHITEKT

GLÜCKSBURGER STRASSE 38  
TELEFON 0461 / 144 11-0


24943 FLENSBURG  
TELEFAX 0461 / 28 111

UMBAU EINES GASTHOFES MIT HOTEL-  
BETRIEB ZU FERIEWOHNUNGEN

DORFSTRASSE 8  
24943 EMMELSBÜLL

WOHNUNG 12

M. 1:100

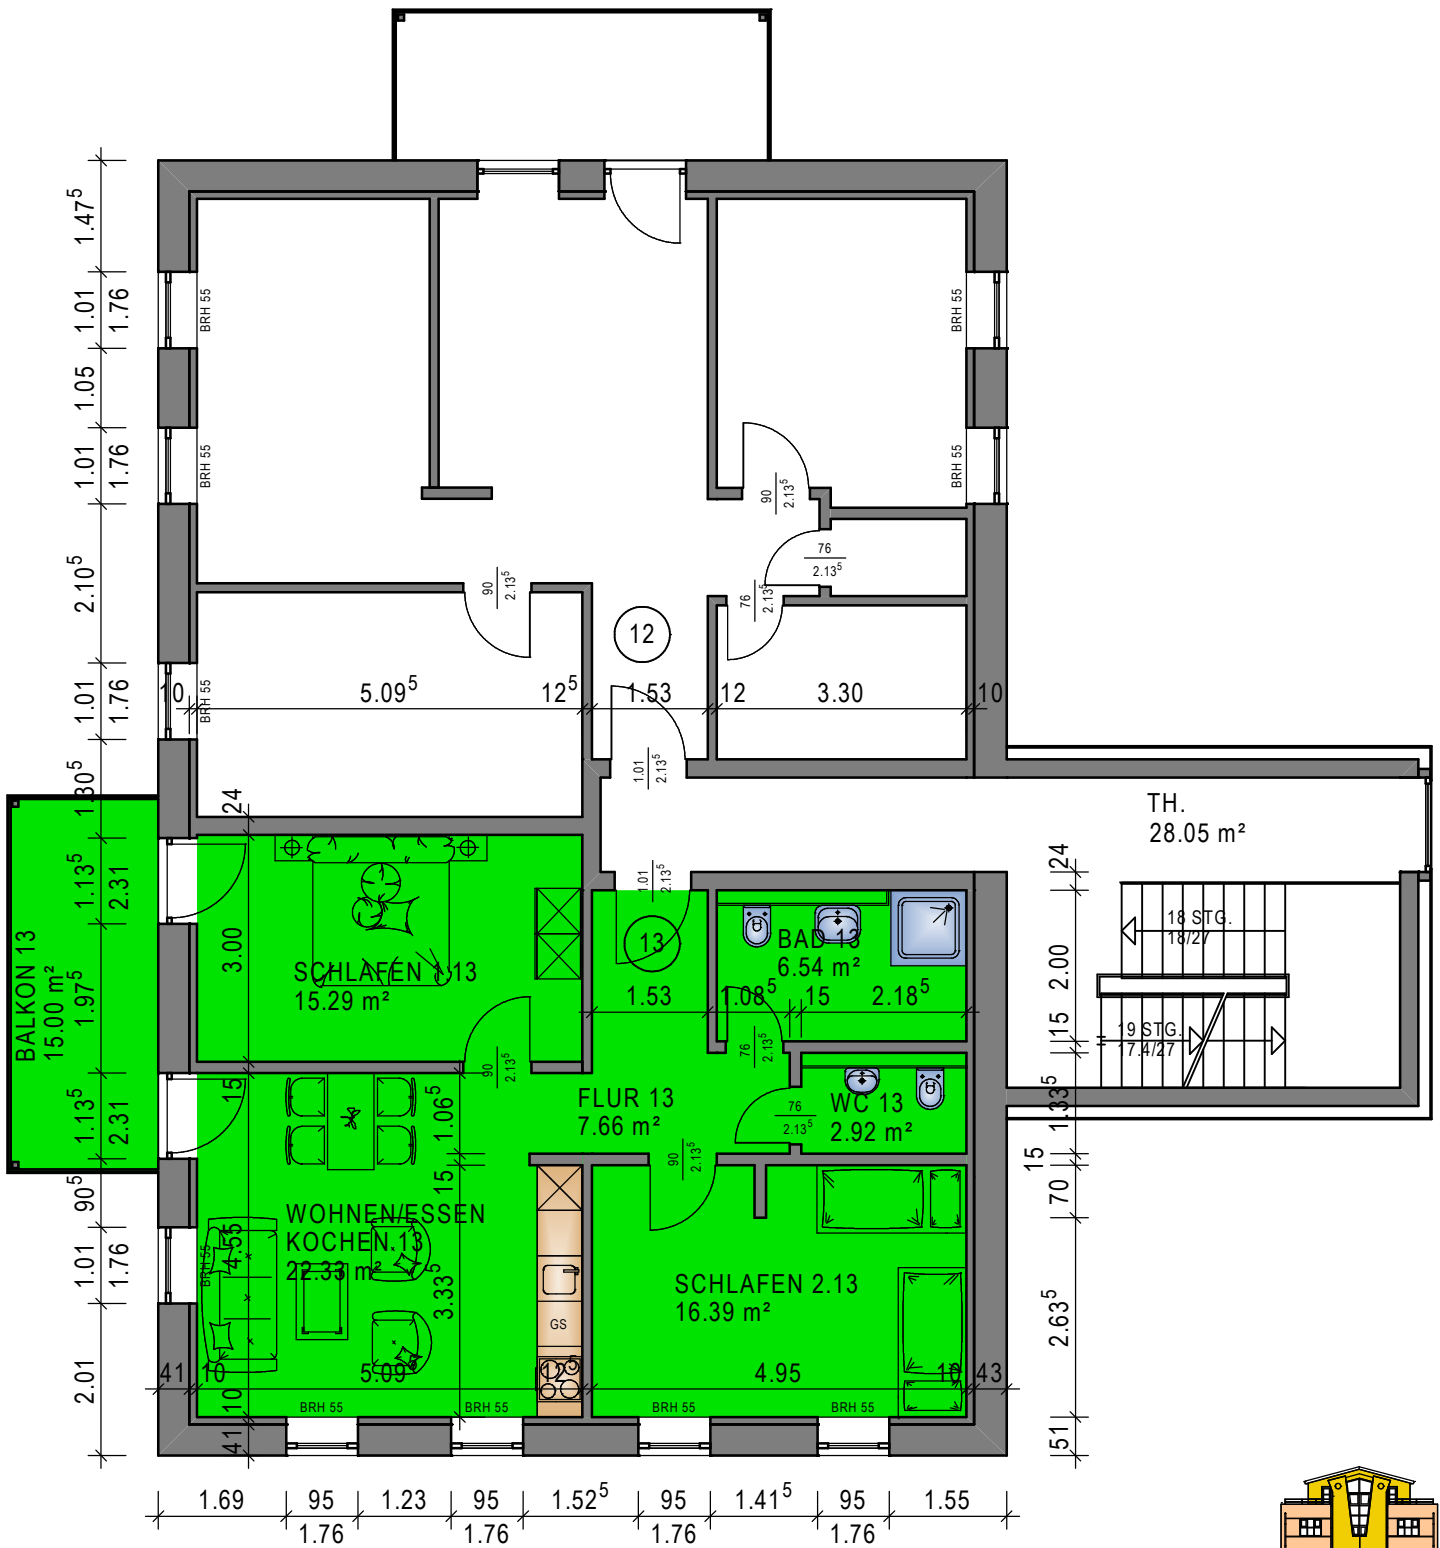

**FLÄCHENAUFSTELLUNG:**

WOHNEN	22,33 m <sup>2</sup>
ESSEN/KOCHEN	
BAD	6,54 m <sup>2</sup>
WC	2,92 m <sup>2</sup>
FLUR	7,66 m <sup>2</sup>
SCHLAFEN 1	15,29 m <sup>2</sup>
SCHLAFEN 2	16,39 m <sup>2</sup>
BALKON ZUR HÄLFTE	7,50 m <sup>2</sup>
	<b>78,63 m<sup>2</sup></b>

VISION KREATIVITÄT REALITÄT



**Dipl. Ing. WERNER SCHAFER**  
**FREISCHAFFENDER ARCHITEKT**

GLÜCKSBURGER STRASSE 38  
 TELEFON 0461 / 144 11-0

24943 FLENSBURG  
 TELEFAX 0461 / 28 111

**UMBAU EINES GASTHOFES MIT HOTEL-  
 BETRIEB ZU FERIENWOHNUNGEN**

**DORFSTRASSE 8  
 24943 EMMELSBÜLL**

**WOHNUNG 13**

**M. 1:100**