


S:\PROJEKTE\Bauleitplanung 2015\Wees\B21-Wees Hauskoppel\CAD\Vorentwurf-BP.dwg

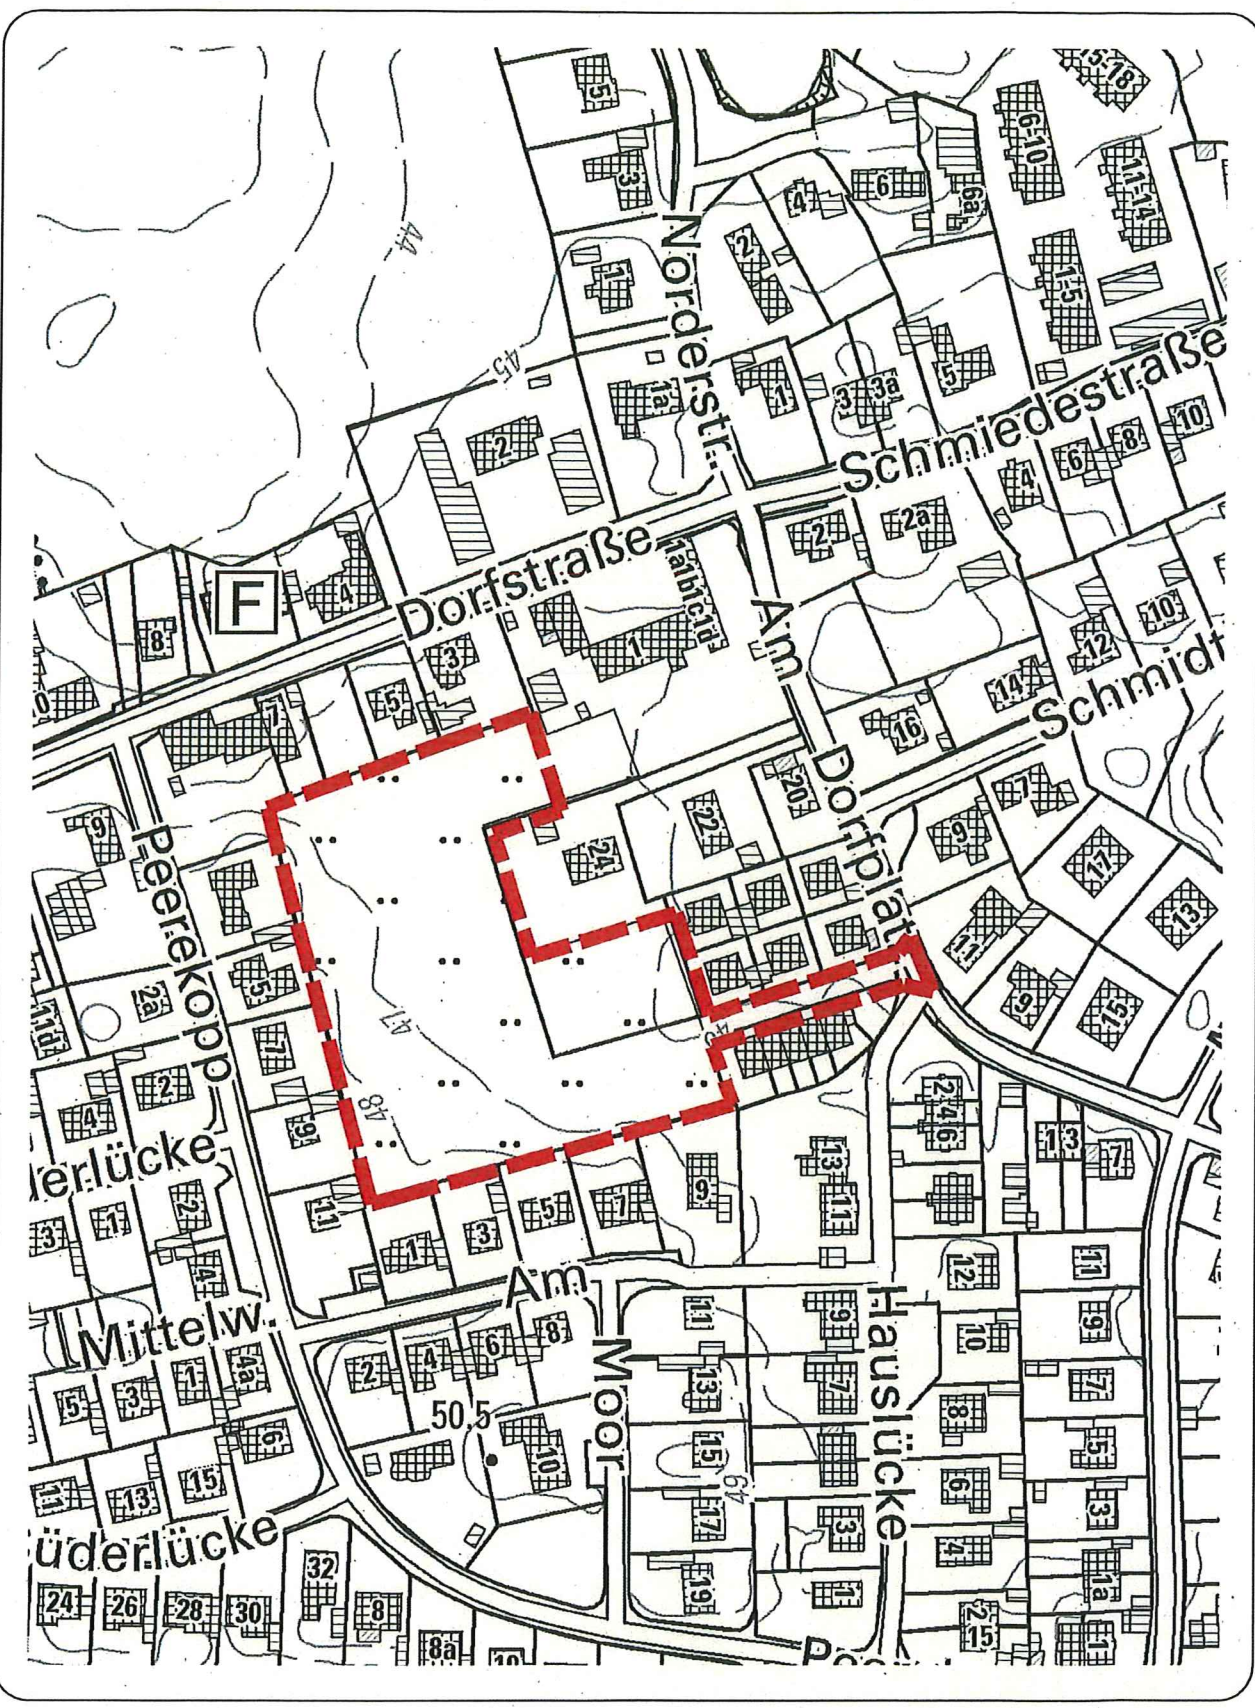

**Bebauungsplan Nr. 21 Allgemeines Wohngebiet "Hauskoppel"  
der Gemeinde Wees**

■ ■ Plangeltungsbereich

M. 1 : 2.000

